

BGiGN.6852.3.2018
BGiGN.KW-00071/18

Orzesze, dnia 10.01.2018r.

**„PRONAD_Q”
PROJEKTY I NADZORY
Jarosław Kubis
ul. Powstańców Śl. 77
43-211 Czarków**

W związku z § 6 ust. 1 Rozporządzenia Ministra Infrastruktury z dnia 23 września 2003 w sprawie szczegółowych warunków zarządzania ruchem na drogach oraz wykonywania nadzoru nad tym zarządzeniem (Dz. U. 2017, poz. 784 t.j. z późniejszymi zmianami),
w sprawie: *zatwierdzenia projektu tymczasowej organizacji ruchu drogowego dla zadań:*

1. „Remont ul. Rynek w Orzeszu (dojazd do nr porządkowego 16)”,
2. „Remont odcinka bocznego ul. Weiosny Ludów w Orzeszu (dojazd do nr 23B)”,
3. „Remont odcinka bocznego ul. Gliwickiej w Orzeszu (dojazd do nr 24-26)”,

zatwierdzam

przedłożone projekty bez uwag.

Projektowane i stosowane oznakowanie musi być wykonane zgodnie z załącznikami nr 1-4 do Rozporządzenia Ministra Infrastruktury z dnia 3 lipca 2003 r. w sprawie szczegółowych warunków technicznych dla znaków i sygnałów drogowych oraz urządzeń bezpieczeństwa ruchu drogowego i warunków ich umieszczania na drogach (Dz. U. 2003 nr 220, poz. 2181 t.j. z późn. zm.).

Charakter organizacji ruchu: czasowa .

Termin ważności zatwierdzenia - wprowadzenia organizacji ruchu : do 31.12.2018 r..

(brak wprowadzenia przedmiotowej organizacji ruchu drogowego w całości lub części w/wym. terminie powoduje utratę ważności zatwierdzonej organizacji ruchu i konieczność ponownego wystąpienia o zatwierdzenie projektu organizacji).

Załącznik:

1. 3 egzemplarze projektu czasowej organizacji ruchu – ul. Rynek
2. 3 egzemplarze projektu czasowej organizacji ruchu – boczna ul. Wiosny Ludów
3. 3 egzemplarze projektu czasowej organizacji ruchu – boczna ul. Gliwickiej

Kopia:
a/a

NACZELNIK
Wydziału Budownictwa, Geodezji
i Gospodarki Nieruchomościami

BURMISTRZ MIASTA
Blas
inż. Mirosław Blaszkiewicz

22 PRONAD-Q"

PROJEKTY I NADZORY Jarosław Kubis

ul.Powstańców 77, 43 – 211 Czarków

NIP: 638-122-59-10; REGON: 273191103

tel.:0 791 75 12 20;e-mail: kubis.n@gmail.com

PROJEKT TYMCZASOWEJ ORGANIZACJI RUCHU

**Inwestycja: REMONT ODCINKA BOCZNEGO UL.WIOSNY
LUDÓW W ORZESZU (dojazd do nr 23B)**

Investor:

Miasto Orzesze

43 – 180 Orzesze, ul. Św. Wawrzyńca 21

Opracował:

mgr inż. Jarosław Kubis

Urząd Miejski Orzesze
WYDZIAŁ BUDOWNICTWA, GEODEZJI
I GOSPODARKI NIERUCHOMOŚCIAMI
43-180 ORZESZE
ul. Św. Wawrzyńca 21
woj. śląskie

Orzesze, grudzień 2017r.

Załącznik do pisma.

Nr BGiGN. 6852.3.2018

z dn. 10.01.2018r.

PROJEKT ZAWIERA


Część opisowa

1. Opis techniczny

Część graficzna

1. Plan orientacyjny - rys. nr 1
2. Plan sytuacyjny w skali 1:500 – oznakowanie tymczasowe - rys. nr 2

OPIS TECHNICZNY

1. Podstawa opracowania.....	3
2. Inwestor.....	3
3. Cel i zakres opracowania.....	3
4. Stan istniejący – charakterystyka	3-4
 Projektowane rozwiązanie – projekt tymczasowej organizacji ruchu.....	4
5.1. Zasady ogólne	4
5.2. Projektowane oznakowanie.....	4
5.3. Obowiązki Wykonawcy.....	5
6. Termin wykonania robót.....	5
7. Uwagi.....	5

1. Podstawa opracowania.

Podstawą opracowania są:

- umowa z Miastem Orzesze ul. Św. Wawrzyńca 21 (Umowa nr WK 59/2017 z dnia 01.12.2017r.)
- plan sytuacyjny w skali 1:1000
- wizja w terenie
- przepisy obowiązujące w powyższym zakresie :
 - Rozporządzenie Ministra Infrastruktury z dnia 23 września 2003r. w sprawie szczegółowych warunków zarządzania ruchem na drogach oraz wykonywania nadzoru nad tym zarządzaniem
 - Rozporządzenie Ministrów Infrastruktury oraz Spraw Wewnętrznych i Administracji z dnia 31 lipca 2002r. w sprawie znaków i sygnałów drogowych
 - Rozporządzenie Ministra Infrastruktury z dnia 3 lipca 2003r. w sprawie szczegółowych warunków technicznych dla znaków i sygnałów drogowych oraz urządzeń bezpieczeństwa ruchu drogowego i warunków ich umieszczania na drogach.

2. Inwestor:

Miasto Orzesze

ul. Św. Wawrzyńca 21, 43 – 180 Orzesze

3. Cel i zakres opracowania.

Celem opracowania jest zaprojektowanie tymczasowej organizacji ruchu na czas remontu odcinka bocznego ul. Wiosny Ludów w Orzeszu (dojazd do nr 23B).

4. Stan istniejący – charakterystyka ruchowa.

Boczny odcinek Ul. Wiosny Ludów jest drogą wewnętrzną o nawierzchni tłuczniowej o szerokości jezdni ok. 2,5m Natężenie ruchu na ww. drodze jest małe i stanowi jedynie dojazd do 4 budynków zlokalizowanych przy ww. odcinku ulicy. W związku z prowadzonymi robotami zaplanowano całkowite zamknięcie ww. drogi.

Projekt tymczasowej organizacji ruchu

Odcinek boczny ul. Wiosny Ludów w Orzeszu (dojazd do nr 23B)

5. Projektowane rozwiązanie – projekt stałej organizacji ruchu.

5.1. Zasady ogólne

Projektowane oznakowanie pionowe w ciągu ul. Wiosny Ludów (dojazd do posesji nr 23B) należy wykonać zgodnie z Rozporządzeniem Ministra Infrastruktury z dnia 29 września 2003r. W sprawie szczegółowych warunków zarządzania ruchem na drogach oraz wykonywania nadzoru nad tym zarządzaniem oraz Rozporządzenia Ministra Infrastruktury z dnia 03 lipca 2003r. W sprawie szczegółowych warunków technicznych dla znaków i sygnałów drogowych oraz urządzeń bezpieczeństwa ruchu drogowego i warunków ich umieszczania na drogach.

5.2. Projektowane oznakowanie.

Na czas robót zaplanowano całkowite zamknięcie bocznego odcinka ul. Wiosny Ludów zgodnie z zakresem opracowania.

Oznakowanie i zabezpieczenie robót przedstawiono na rys. nr 2.

Po każdej dniówce roboczej prace należy doprowadzić do takiego etapu, aby istniała możliwość dojazdu do posesji z zachowaniem minimalnej szerokości przeznaczonej dla ruchu drogowego wynoszącej 2,5m.

5.3. Obowiązki Wykonawcy.


Wykonawca robót jest zobowiązany do:

- 1) Poinformowania mieszkańców (7 dni przed) o terminie wprowadzenia ograniczeń w ruchu drogowym związanych z prowadzonymi robotami oraz o planowanym terminie ich zakończenia.
- 2) Oznakowania i zabezpieczenia robót.
- 3) Natychmiastowego usunięcia uszkodzenia lub uzupełnienia jakiegokolwiek elementu oznakowania w przypadku uszkodzenia lub zniszczenia tego elementu. Obowiązek kontroli oznakowania robót należy do kierownika robót.
- 4) Przygotowania kładek dla pieszych U-28 w celu umożliwienia przejścia pieszych (mieszkańców) na posesję.
- 5) Umożliwienia w razie konieczności dojazdu samochodom uprzywilejowanym.
- 6) Usunięcia oznakowania wprowadzonego na czas robót po ich po zakończeniu.

6. Termin wprowadzenia oznakowania : 2018r.

7. Uwagi

Oznakowanie na czas prowadzonych robót należy wykonać ze znaków z grupy „średnie” wykonanych z folii odblaskowej.

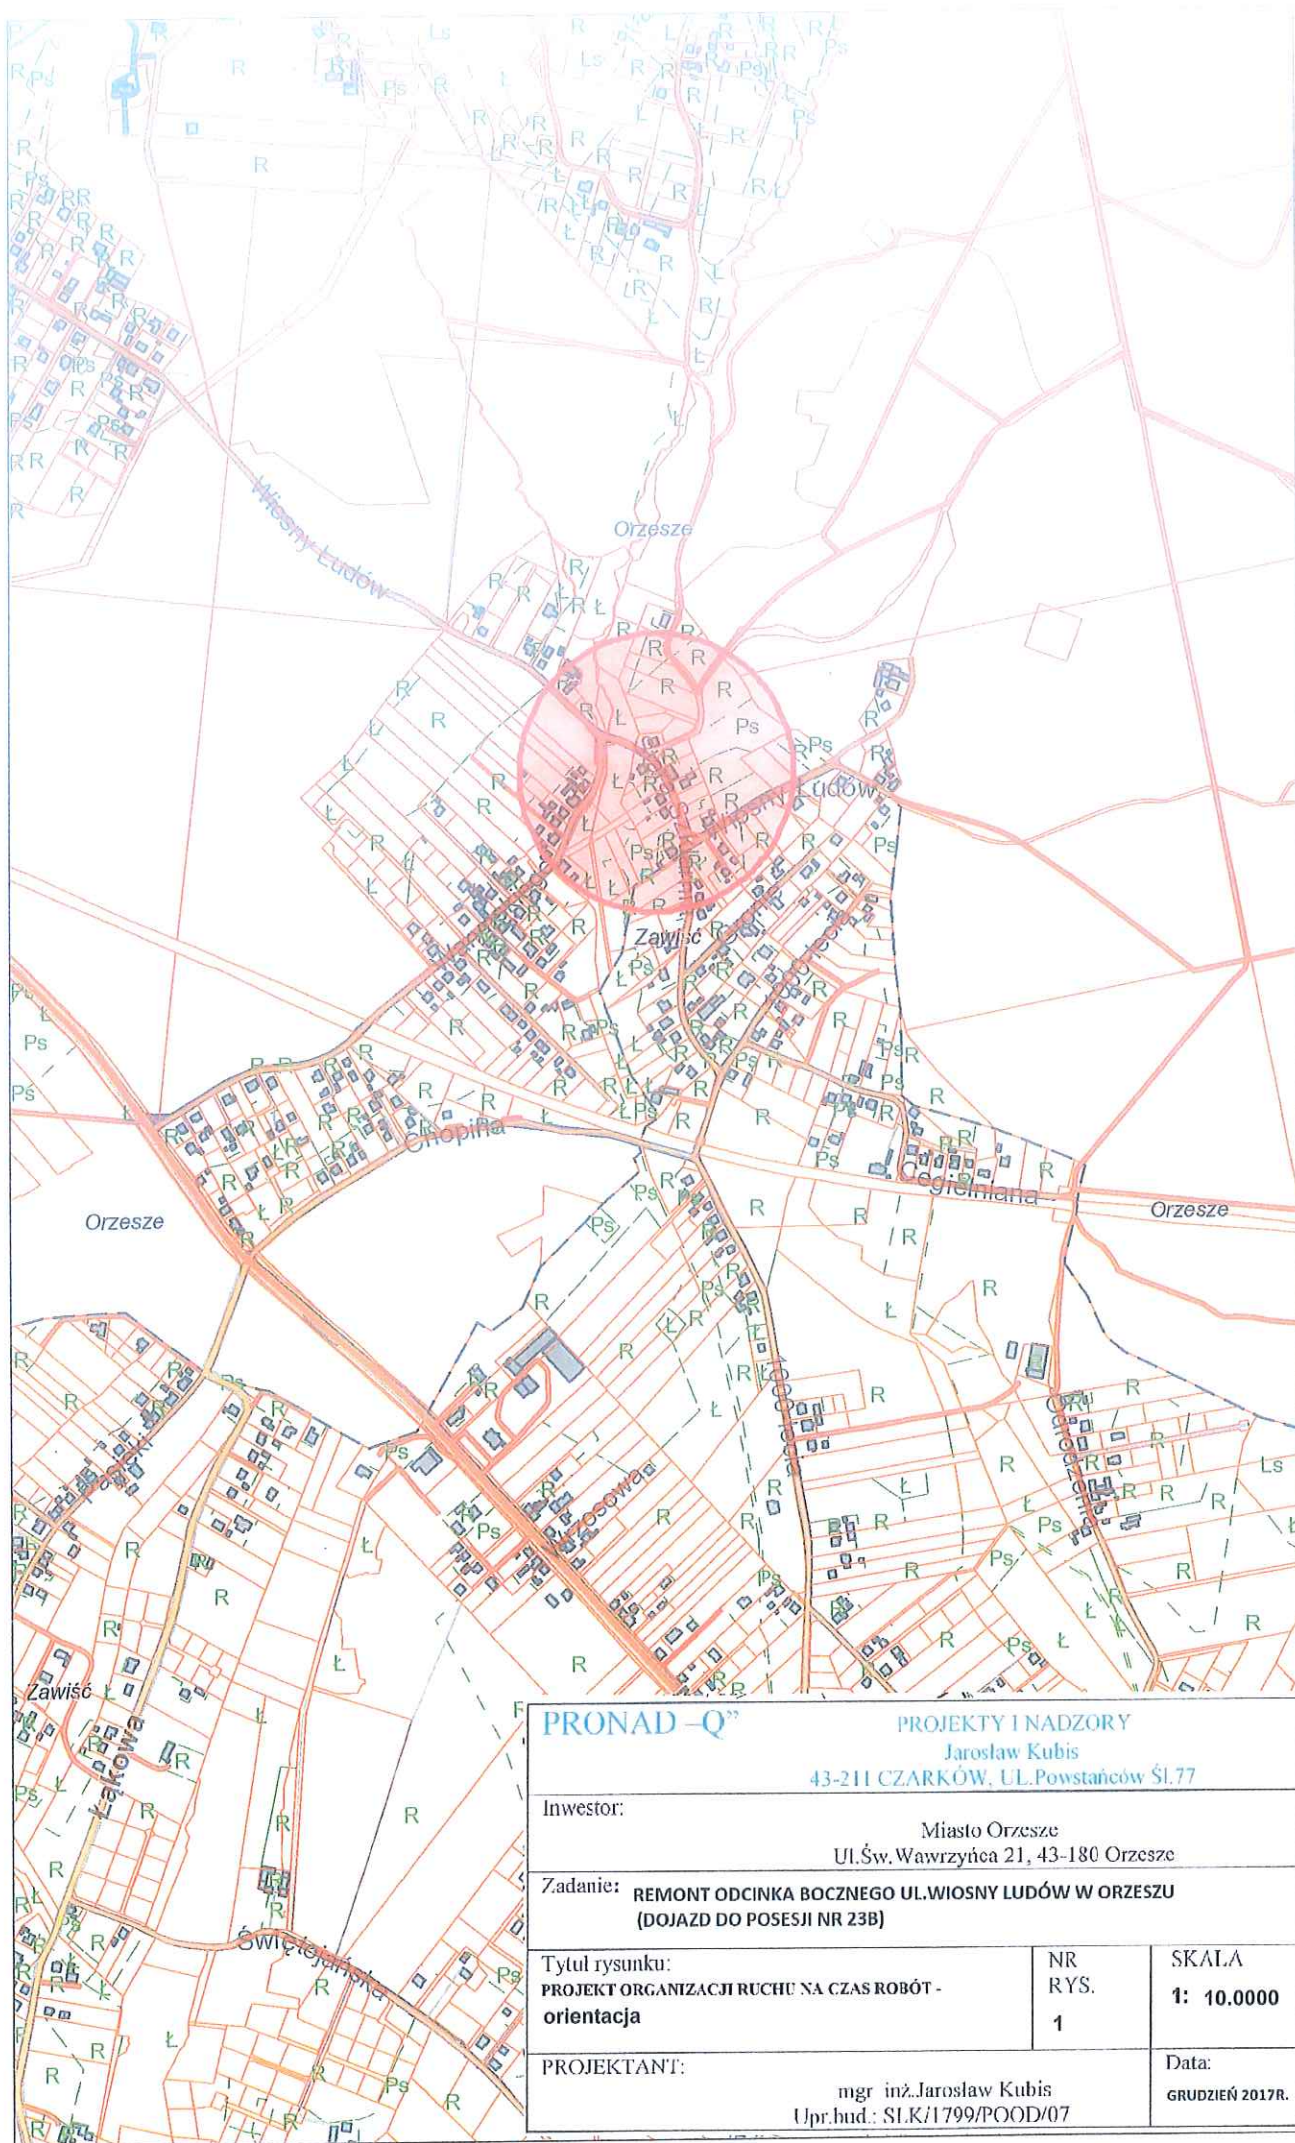

PRONAD-Q

PROJEKTY I NADZORY

Jarosław Kubis

43-211 CZARKÓW, UL. POWSTAŃCÓW ŚL.77

Investor:

Miasto Orzesze

Ul. Św. Wawrzyńca 21, 43-180 Orzesze

Zadanie:

REMONT ODCINKA BOCZNEGO UL. WIOSNY LUDÓW W ORZESZU
(DOJAZD DO POSESJI NR 23B)

Tytuł rysunku:

PROJEKT ORGANIZACJI RUCHU NA CZAS ROBÓT -
orientacja

NR
RYS.
1

SKALA
1: 10.0000

PROJEKTANT:


mgr inż. Jarosław Kubis
Upr. bud.: SLK/1799/POOD/07

Data:
GRUDZIEŃ 2017R.

GEO. 6642.1.4820. 2017

POŚWIADCZENIE O WŁASNOŚCI PRACOWNICZEJ KONTAKTOWEJ W PRZECIEGACH I MATERIAŁACH PAŃSTWOWEGO ZASOBU GEODEZYJNEGO I KARTOGRAFICZNEGO	
Opis pracodawcy: panstwo polskie geodezja i kartografia	STAROSTA TOKOŁOWSKI
Nazwa i adres: 6274/9018.16.4.1	Mapa zasadnicza
Identyfikator: materiał 16.4.1	P2403
Data wydania: 12.2017	05.12.2017
Imię, nazwisko, podpis osoby reprezentującej stan	Wojciech Wójcik

MAPA ZASADNICZA
Skala 1:500

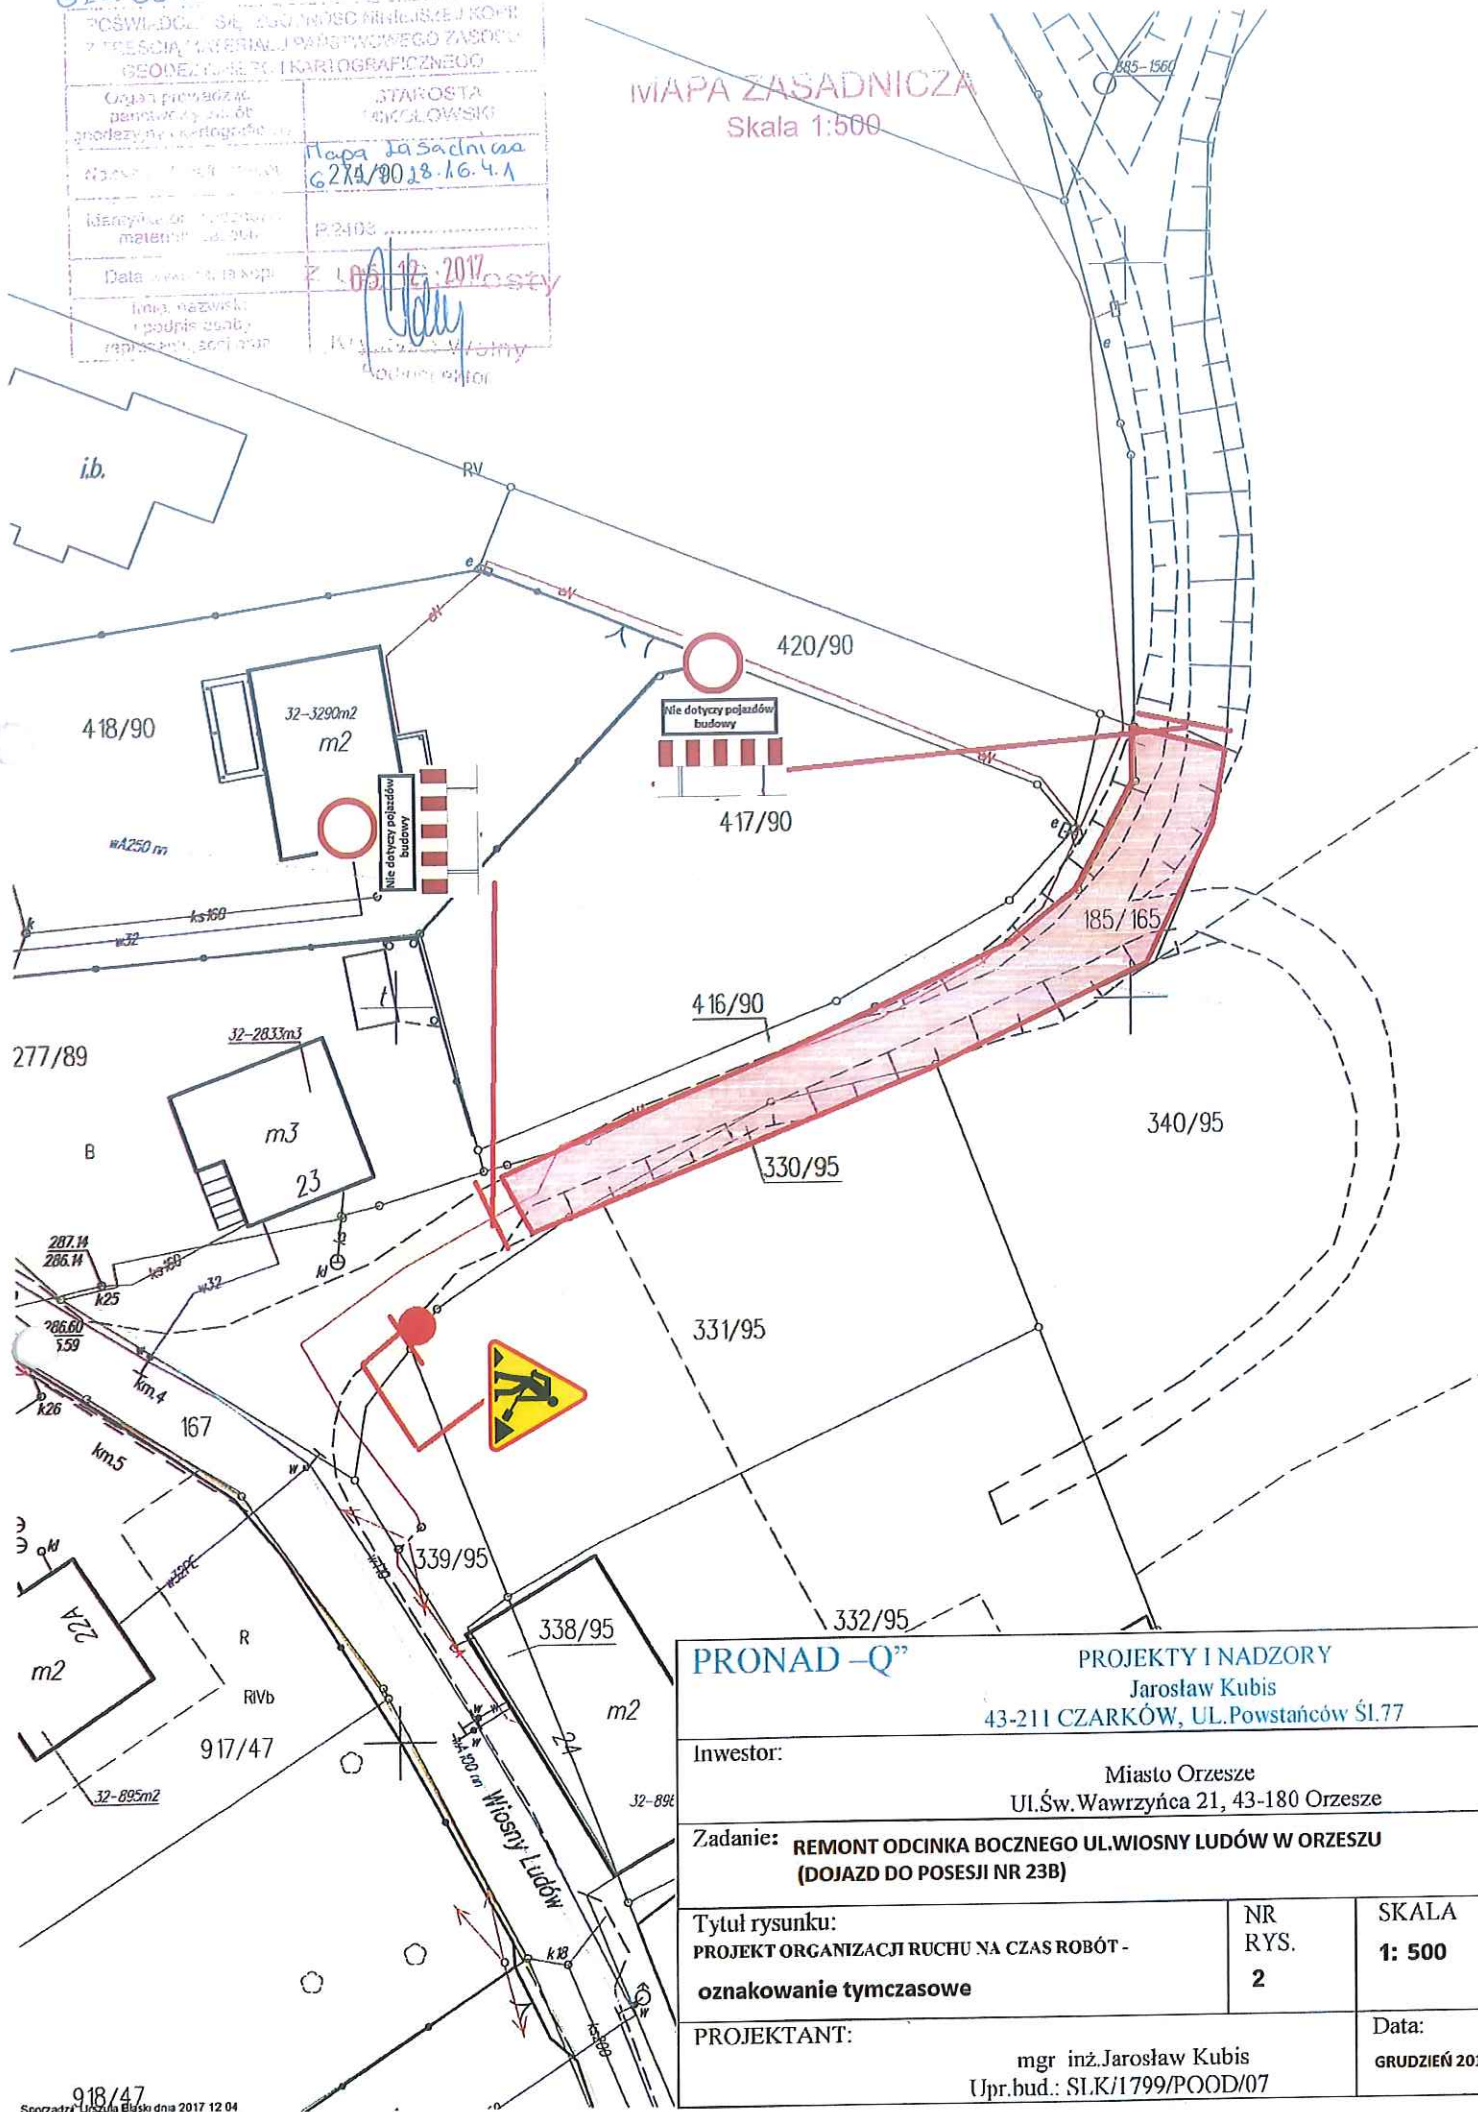

PRONAD-Q

PROJEKTY I NADZORY

Jarosław Kubis

43-211 CZARKÓW, UL. Powstańców Śl. 77

Inwestor:

Miasto Orzesze

Ul. Św. Wawrzyńca 21, 43-180 Orzesze

Zadanie:

REMONT ODCINKA BOCZNEGO UL. WIOSNY LUDÓW W ORZESZU
(DOJAZD DO POSESJI NR 23B)

Tytuł rysunku:

PROJEKT ORGANIZACJI RUCHU NA CZAS ROBÓT -
oznakowanie tymczasowe

NR
RYS.
2

SKALA
1: 500

PROJEKTANT:

mgr inż. Jarosław Kubis
Upr. bud.: SI.K/1799/POOD/07

Data:
GRUDZIEŃ 2017R.