


# WYRYS Z MAPY EWIDENCYJNEJ

Skala 1:1000

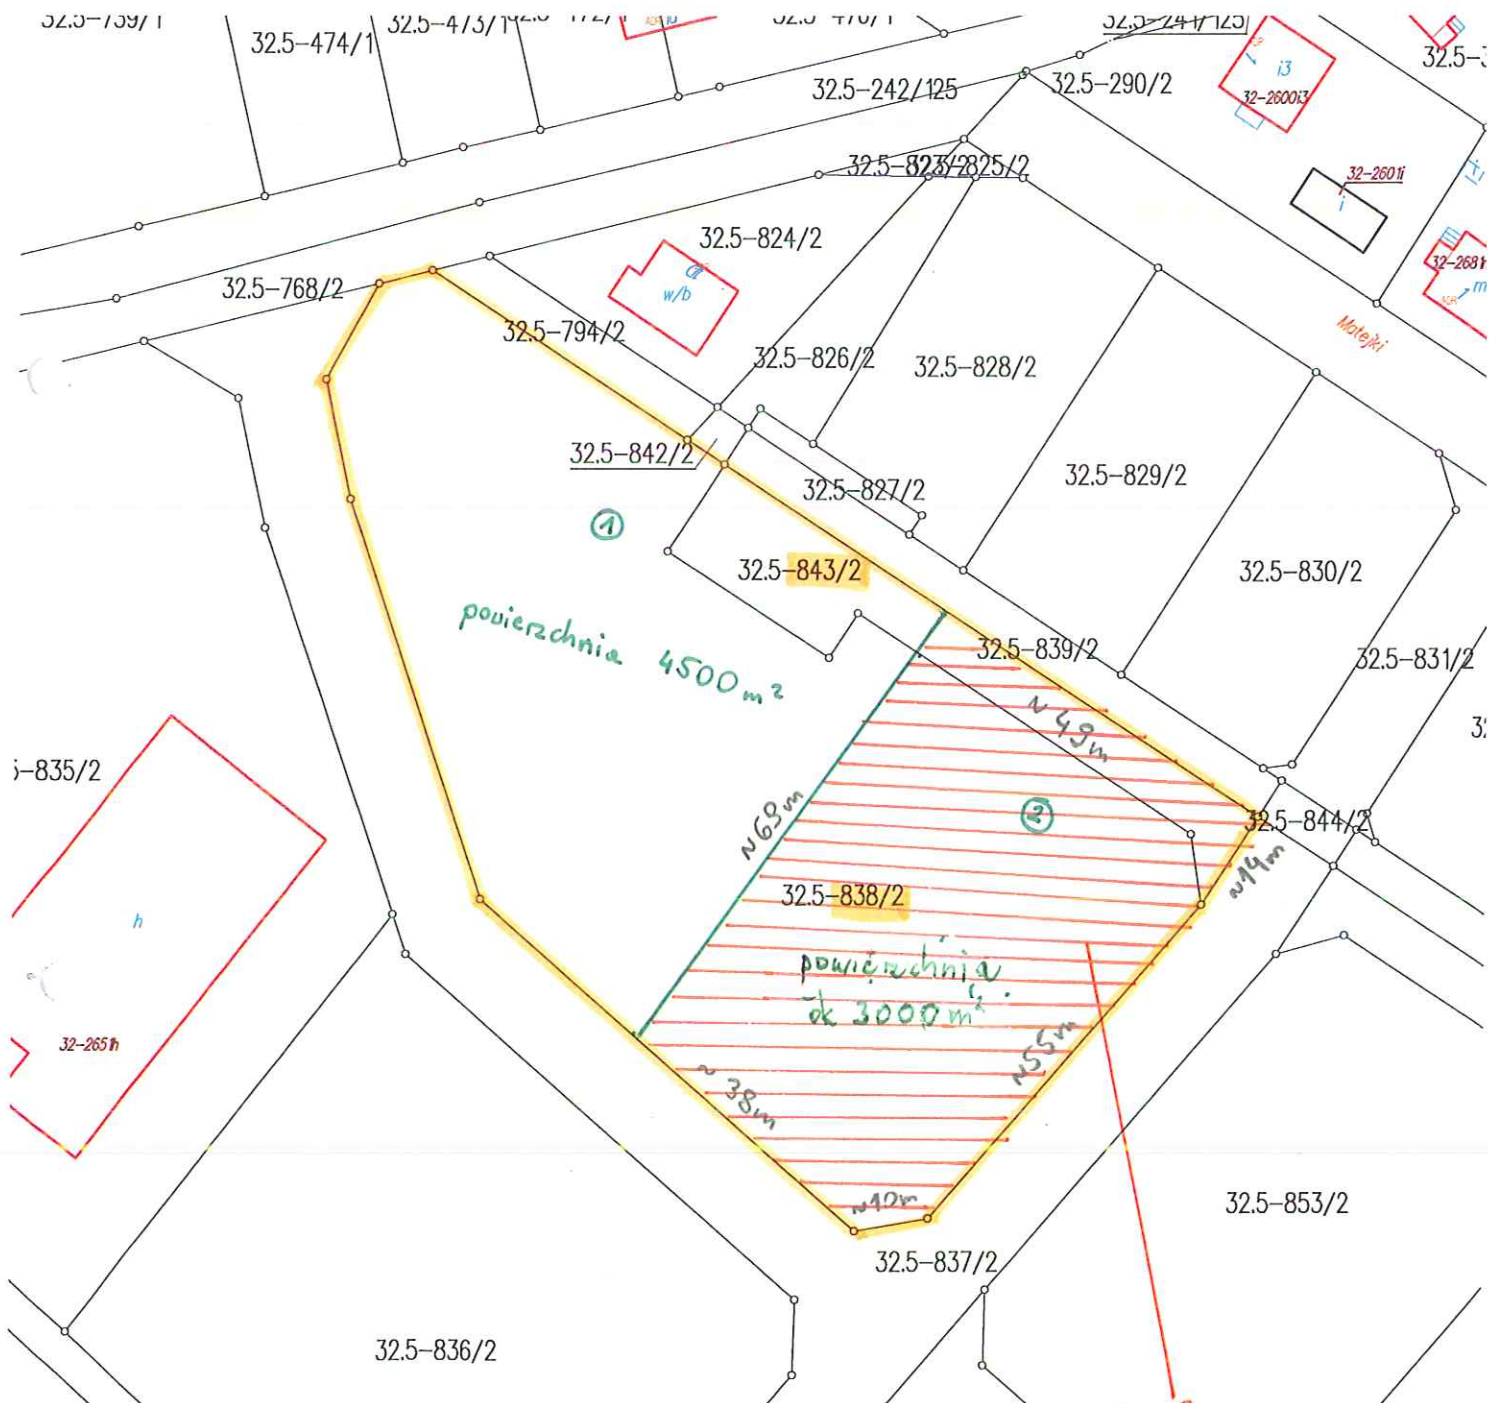

scalenie i podział nieruchomości nr 838/2 i 843/2 na 2 działki