


Załącznik Nr 1

do Uchwały Nr Rady Miejskiej Orzesze z dnia 2018r.

w sprawie miejscowego planu zagospodarowania przestrzennego Miasta Orzesze dla terenu położonego w północno-zachodniej części miasta Orzesze oraz obrębie Jaśkowice (zmiany obszarowe)
Etap I: teren usług oświaty

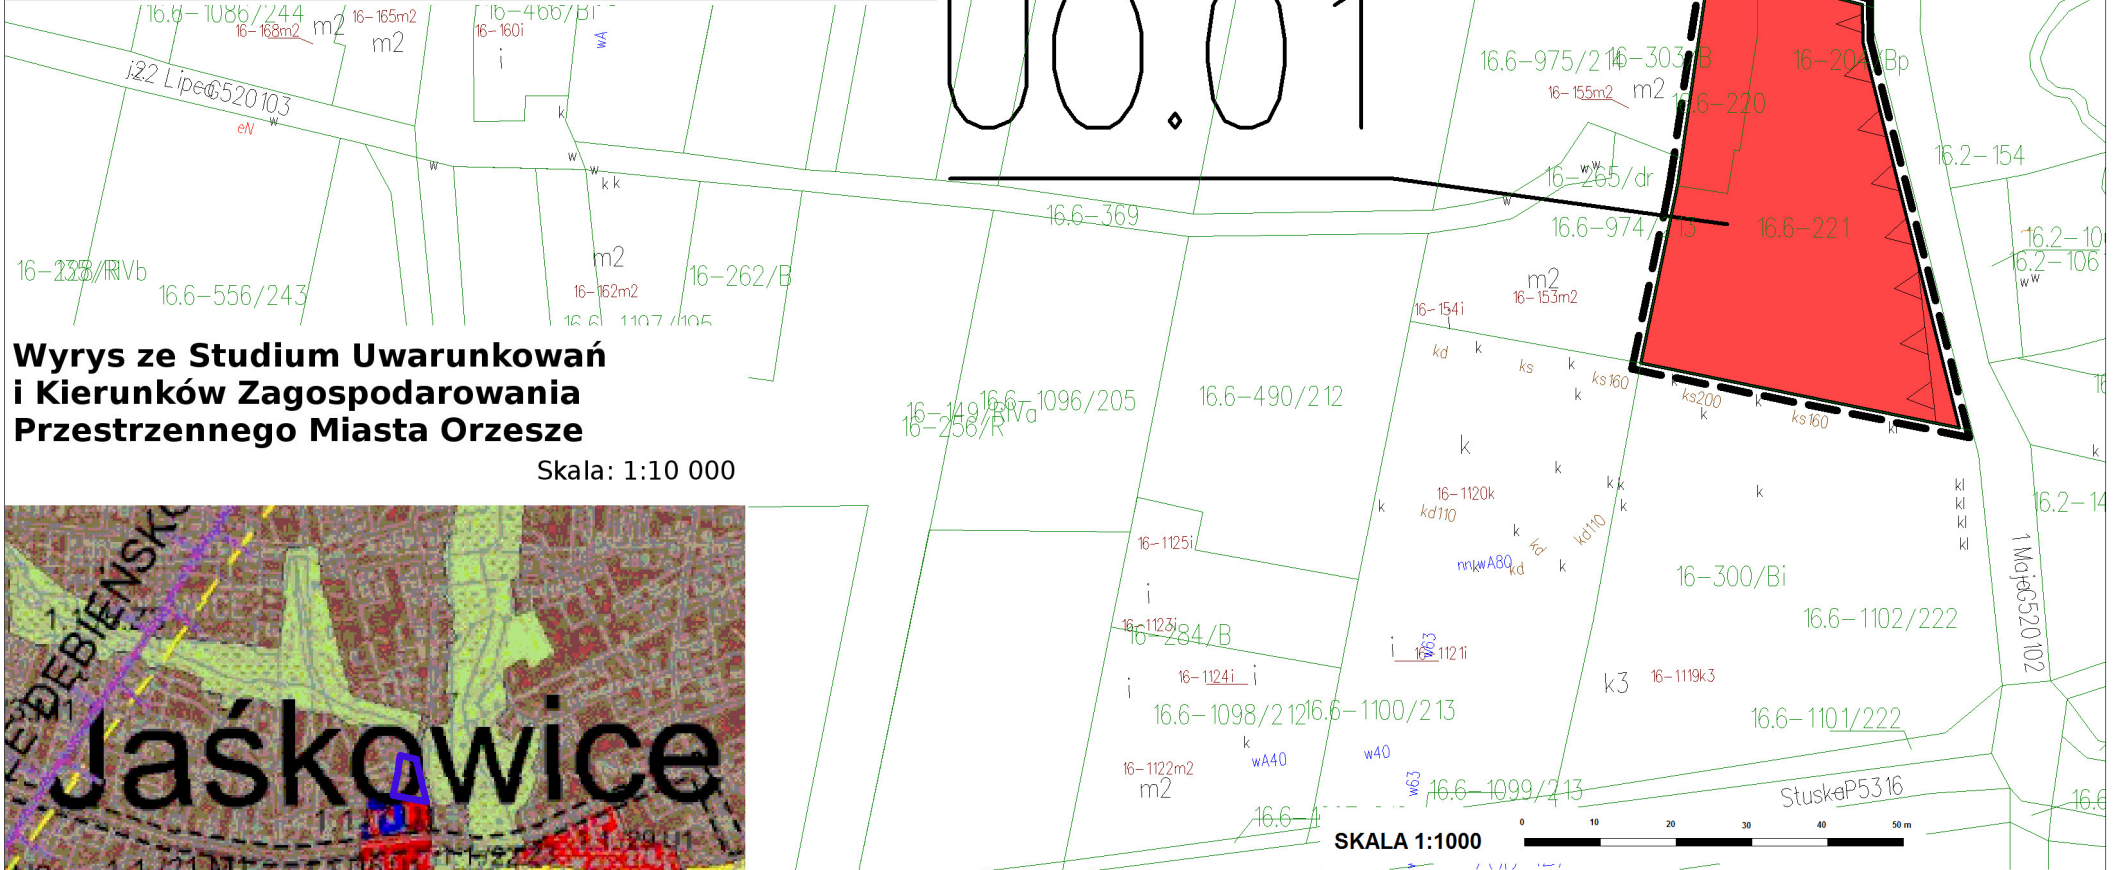

Wyrys ze Studium Uwarunkowań i Kierunków Zagospodarowania Przestrzennego Miasta Orzesze

Skala: 1:10 000



LEGENDA:	
	GRANICA ADMINISTRACJI MIASTA ORZESZE
	PODZIAŁ NA OBRĘBY
TERENY ZABUDOWY	
	TERENY KOLEI
	TERENY ZABUDOWY MIESZKANOWEJ JEDNORODZINNEJ I NISZKIEJ INTENSYWNOŚCI
	TERENY ROZWOJU ZABUDOWY MIESZKANOWEJ JEDNORODZINNEJ
	TERENY ZABUDOWY USŁUG KOMERCYJNYCH
	TERENY ZABUDOWY USŁUG PUBLICZNYCH
	TERENY ZABUDOWY PRZEMYSŁOWEJ
	TERENY OMIAROWE
	TERENY SPORTU I REKREACJI
TERENY OCHRONIONE PRZED ZABUDOWĄ	
	TERENY LASÓW
	TERENY ZIELENI POZOSTAŁEJ
	TERENY POLONIAŁE
	TERENY ZAMKNIĘTE
USTALENIA W ZAKRESIE UWARUNKOWAŃ GÓRNICZYCH	
	GRANICE UDOKUMENTOWANEGO ZŁOŻA
	TERENY GÓRNICZE
USTALENIA POZOSTAŁE	
	STREFA POTENCJALNEGO ROZWOJU KOMUNIKACJI, W GRANICACH KTOREJ STUDIUM ODRĘBIA ZAKRES ROZWOJU DRÓG, STANOWIĄCYCH PRZEBUDOWĘ WZGLĘD DROGOWYCH DRAŻ NOWE DRÓG, DLA KTOREYCH DECYZJA O LOKALIZACJI WYTYCZENIA POWINNA NASTĘPOWAĆ NA ETAPIE PLANU MIEJSCOWEGO
	Obszary objęte zmianą MPZP

LEGENDA:

- Granica obszaru objętego planem
- Linie rozgraniczające tereny o różnym przeznaczeniu lub różnych zasadach zagospodarowania
- Nieprzekraczalne linie zabudowy
- Sieci energetyczne SN
- UO Tereny usług oświaty - przedszkole